

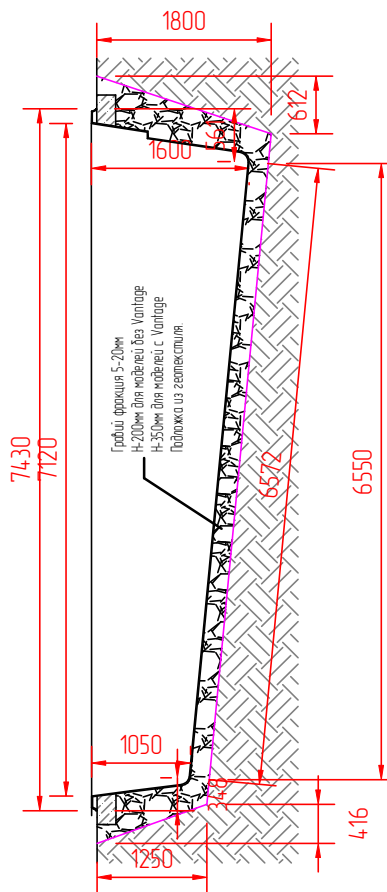


ПЛАН КОТЛОВАНА

РАЗРЕЗ 1-1

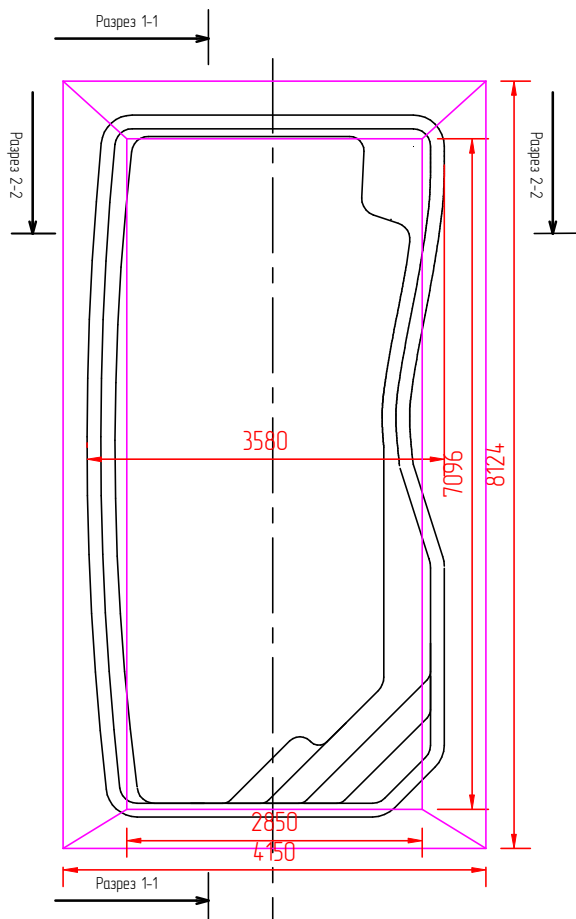


РАЗРЕЗ 2-2

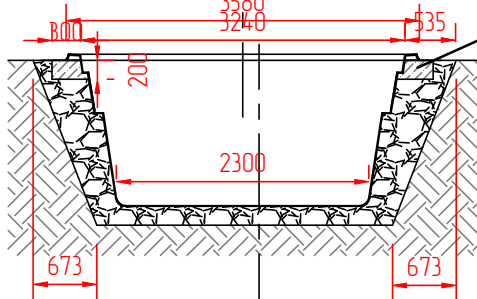

Монолитный армированный пояс по периметру бассейна 300X200
Арматура А500(А-III)-8...10 мм
Бетон М200

Фрагмент каркаса монолитного пояса

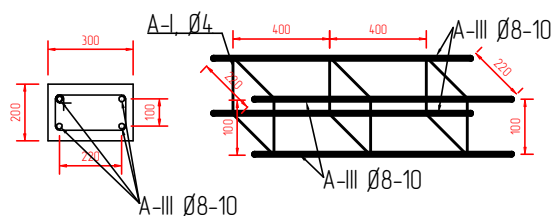

Объем разрабатываемого грунта 42 м³
Объем грабильной засыпки 114 м³
Объем бетонирования 1,6 м³
Наклон стенок котлована дан условно, выбрать в соответствие с типом грунта.

Примечание: расстояние между стенкой бассейна и котлованом может быть увеличено в местах монтажа закладных деталей

Инв.№ подл.	Взам.инв.№						01/82-ГП-12.АС		
							Композитный керамический бассейн CompassPools		
Изм.	Кол.уч.	Лист	Индок.	Подпись	Дата	Модель RIVERINA 74			
						Стадия	Лист	Листов	
ГИП							1		
Разраб.									
Н.контр.									
						Формат А4			