




ПЛАН КОТЛОВАНА

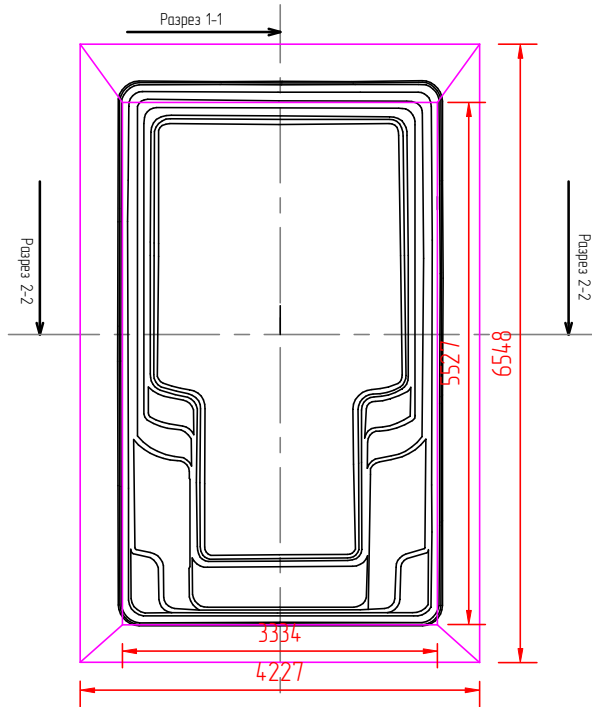


РАЗРЕЗ 1-1

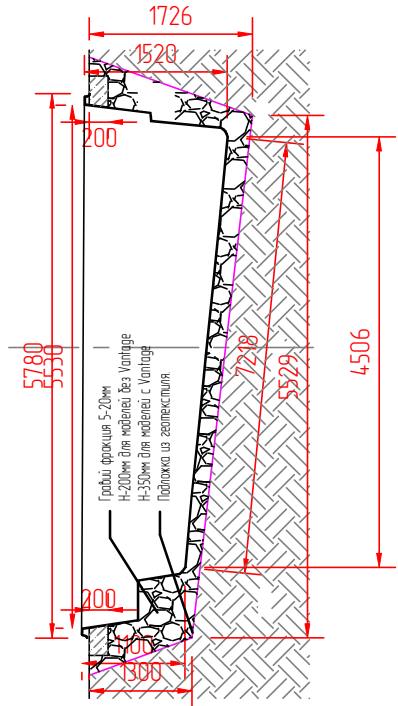

РАЗРЕЗ 2-2

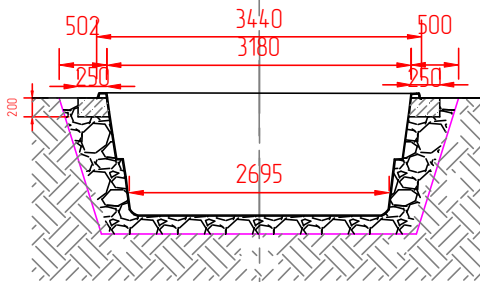

Фрагмент каркаса монолитного пояса

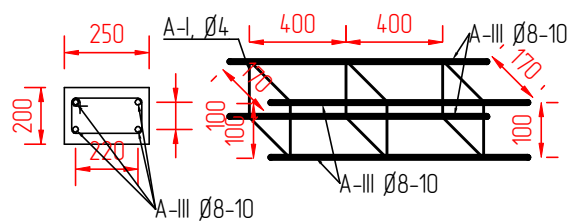

Объем разрабатываемого грунта 37 м<sup>3</sup>  
 Объем гравийной засыпки 15 м<sup>3</sup>  
 Объем бетонирования 1,3 м<sup>3</sup>  
 Наклон стенок котлована дан условно, выбрать в соответствии с типом грунта.

Примечание: расстояние между стенкой бассейна и котлованом может быть увеличено в местах монтажа закладных деталей

Взам.инв.№

Подпись и дата


Инв.№ подл.

Изм.	Кол.уч.	Лист	Издок.	Подпись	Дата

Композитный керамический бассейн CompassPools

Модель X-TRAINER 58

Стадия	Лист	Листов
	1	

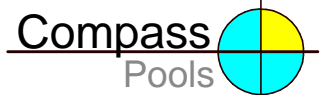

Формат А4