

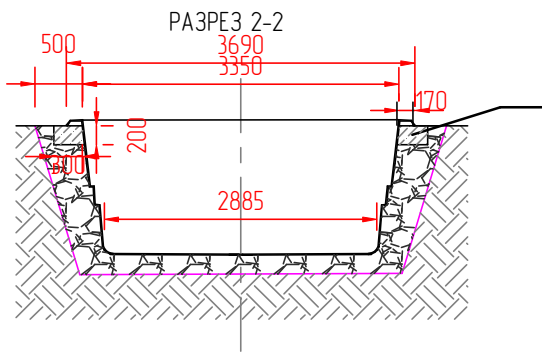


ПЛАН КОТЛОВАНА

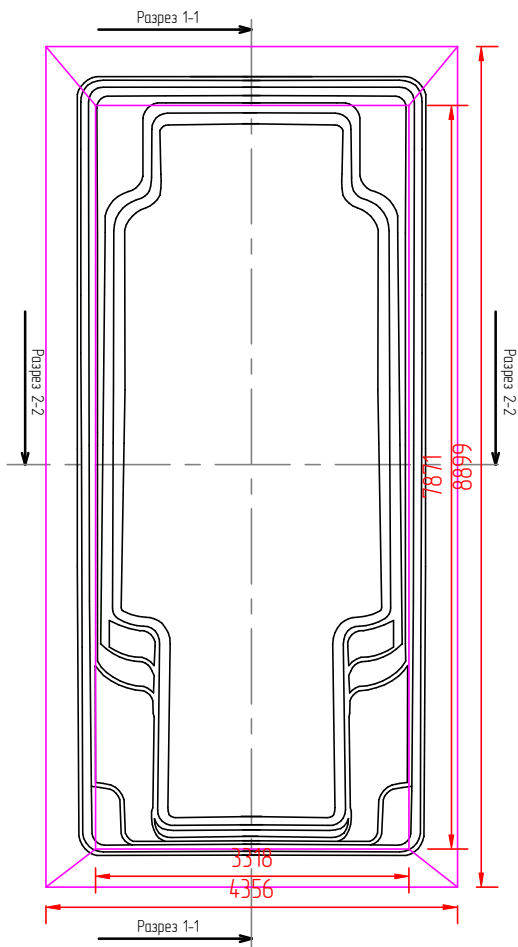


РАЗРЕЗ 1-1

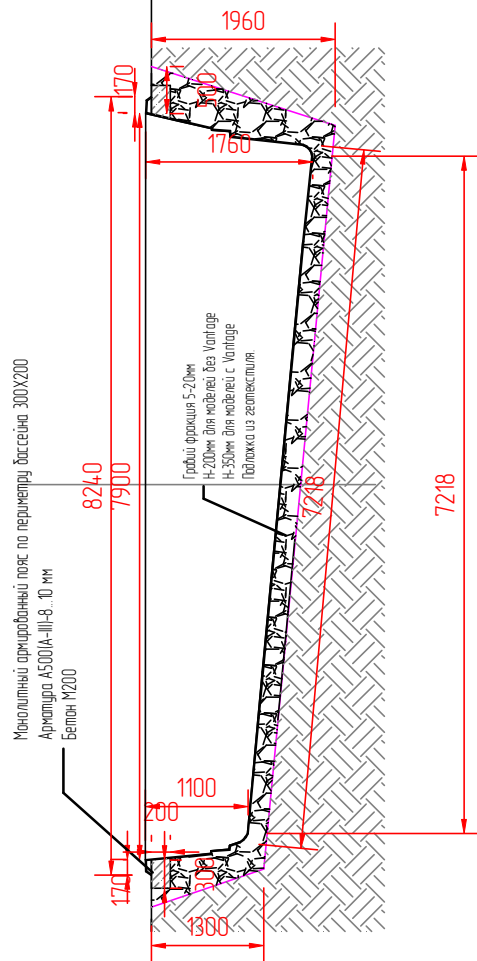

Монолитный армированный пояс по периметру бассейна 300X200
Арматура А500(А-III)-8...10 мм
Бетон М200

Фрагмент каркаса монолитного пояса

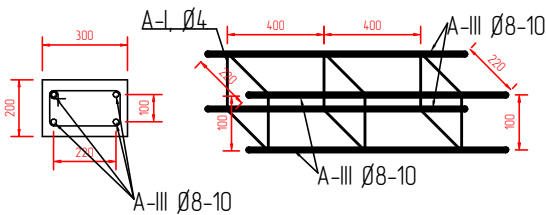

Объем разрабатываемого грунта 51 м³
Объем грабительной засыпки 14 м³
Объем бетонирования 1,8 м³
Наклон стенок котлована дан условно, выбрать в соответствии с типом грунта.

Примечание: расстояние между стенкой бассейна и котлованом может быть увеличено в местах монтажа закладных деталей

Инв.№ подл. | Подпись и дата | Взам. инв.№


| | | | | | |
|------|--------|------|--------|---------|------|
| Изм. | Кол.уч | Лист | Издок. | Подпись | Дата |
| | | | | | |
| | | | | | |
| | | | | | |

01/82-ГП-12.АС

Композитный керамический бассейн CompassPools

Модель X-TRAINER 82

| | | |
|--------|------|--------|
| Стадия | Лист | Листов |
| П | 1 | |

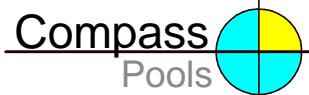

Формат А4